

01

LIGGING

Begane grond

WOONOPP.


circa 110m²

KAMERS

3

BUITENRUIMTE

circa 62m²

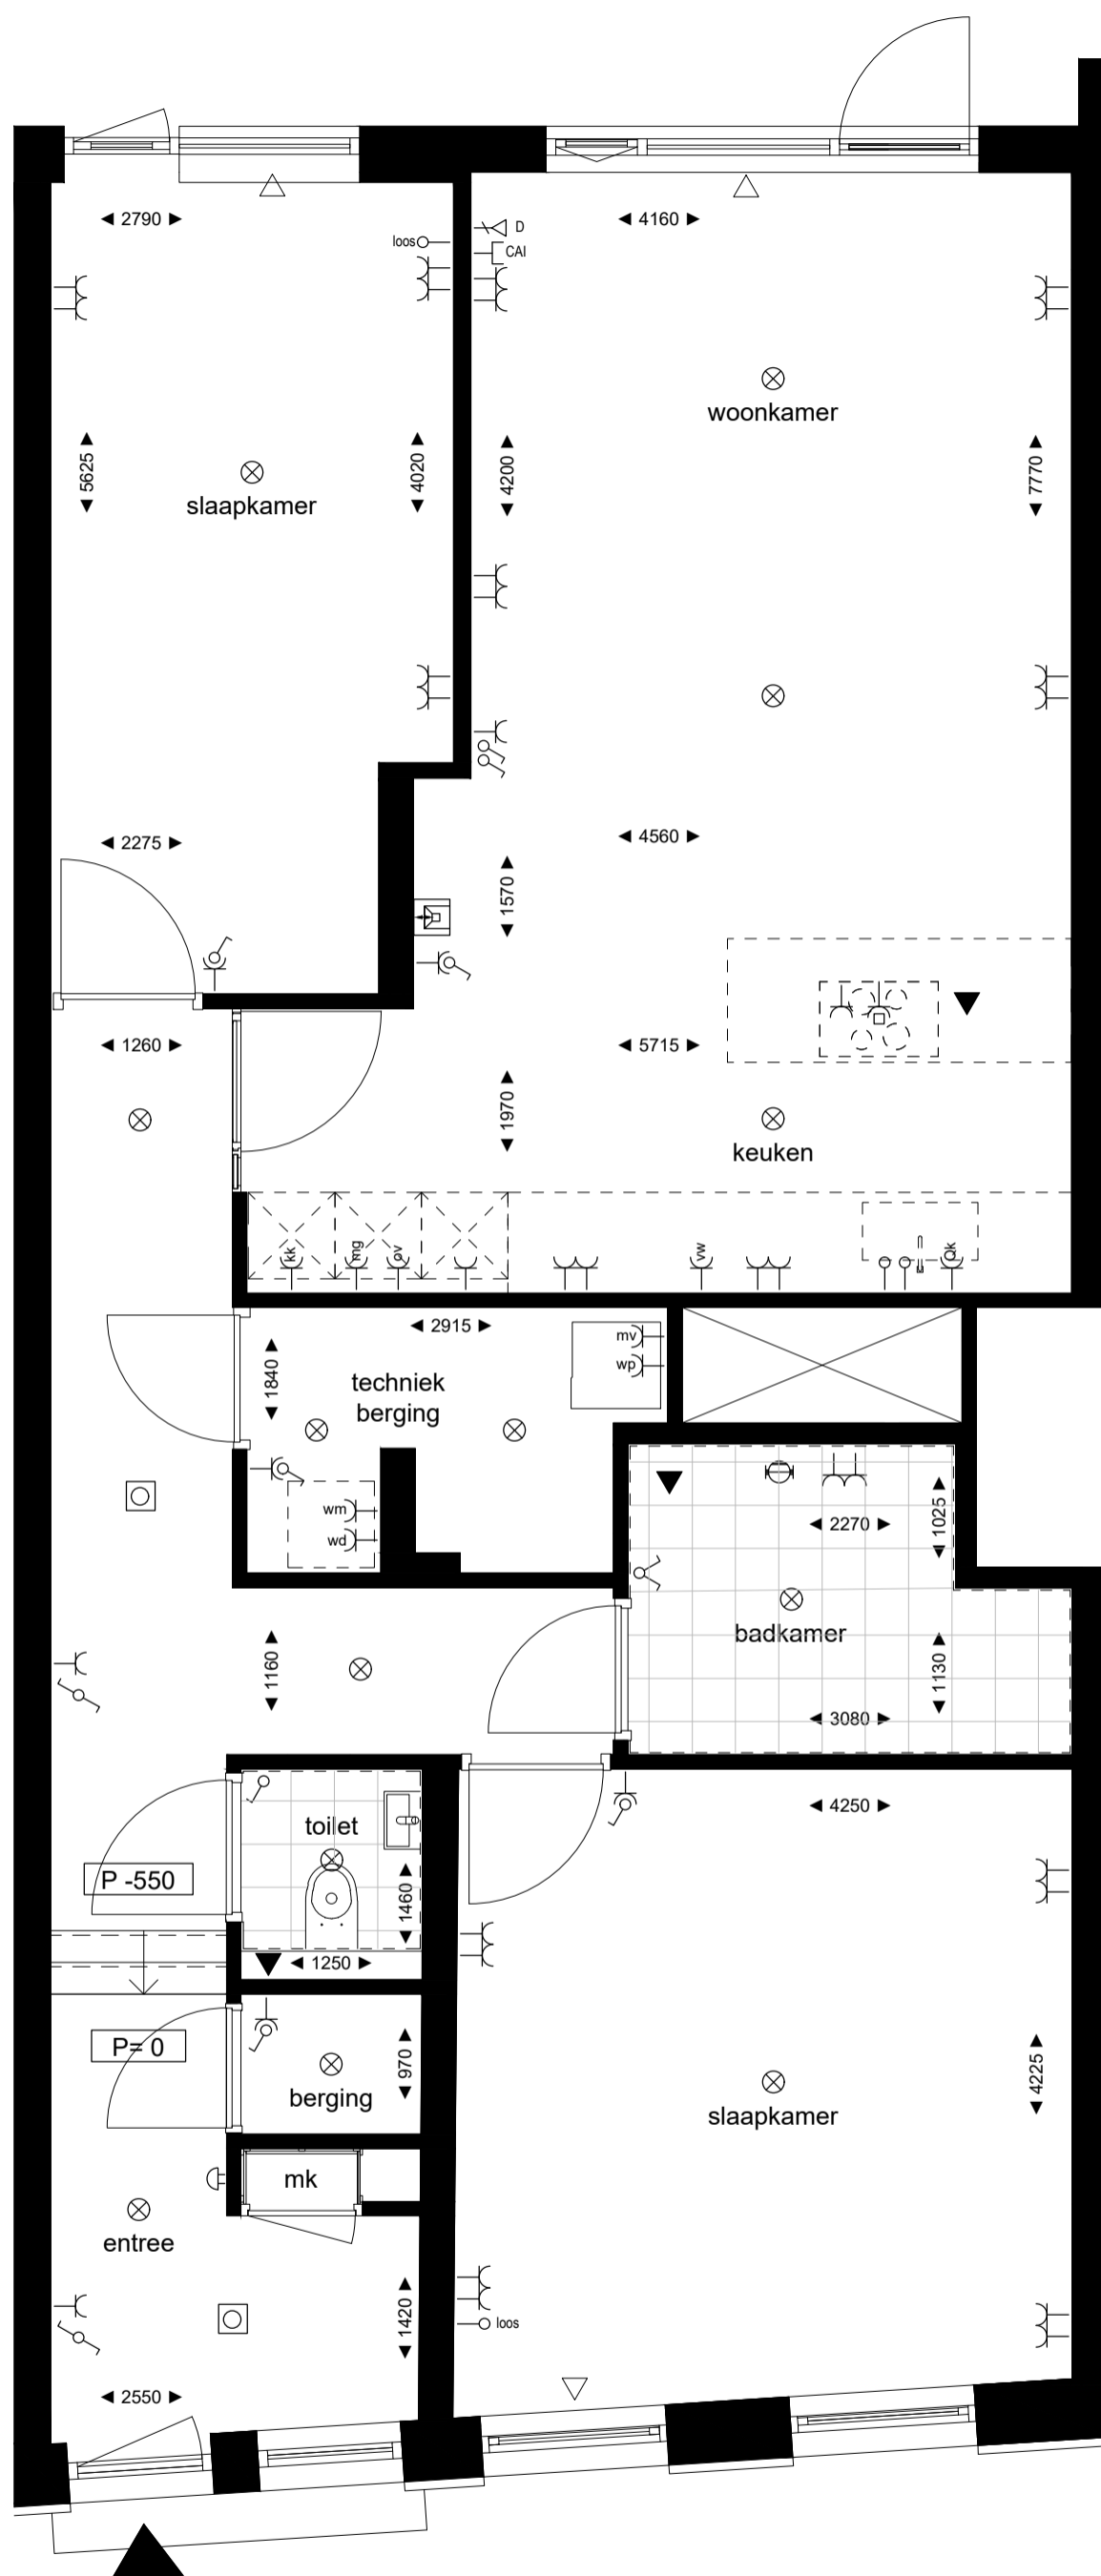

0 1m 2m 3m 4m 5m 6m 7m

schaal 1:50

ALLE MAAT- EN OPPERVLAKTE AANDUIDINGEN EN INSTALLATIE-ONDERDELEN ZIJN INDICATIEF. DEZE TEKENINGEN GEEFT EEN ZO'N REALISTISCH MOGELIJKE INDRUK VAN UW TOEKOMSTIGE WONING ECHTER HIER KUNNEN GEEN RECHTEN AAN WORDEN ONTLEEND. DEZE TEKENING IS GEEN CONTRACTSTUK C 2022.