


06

LIGGING
1e verdieping

WOONOPP.
circa 113m²

KAMERS
4

BUITENRUIMTE
circa 7m²

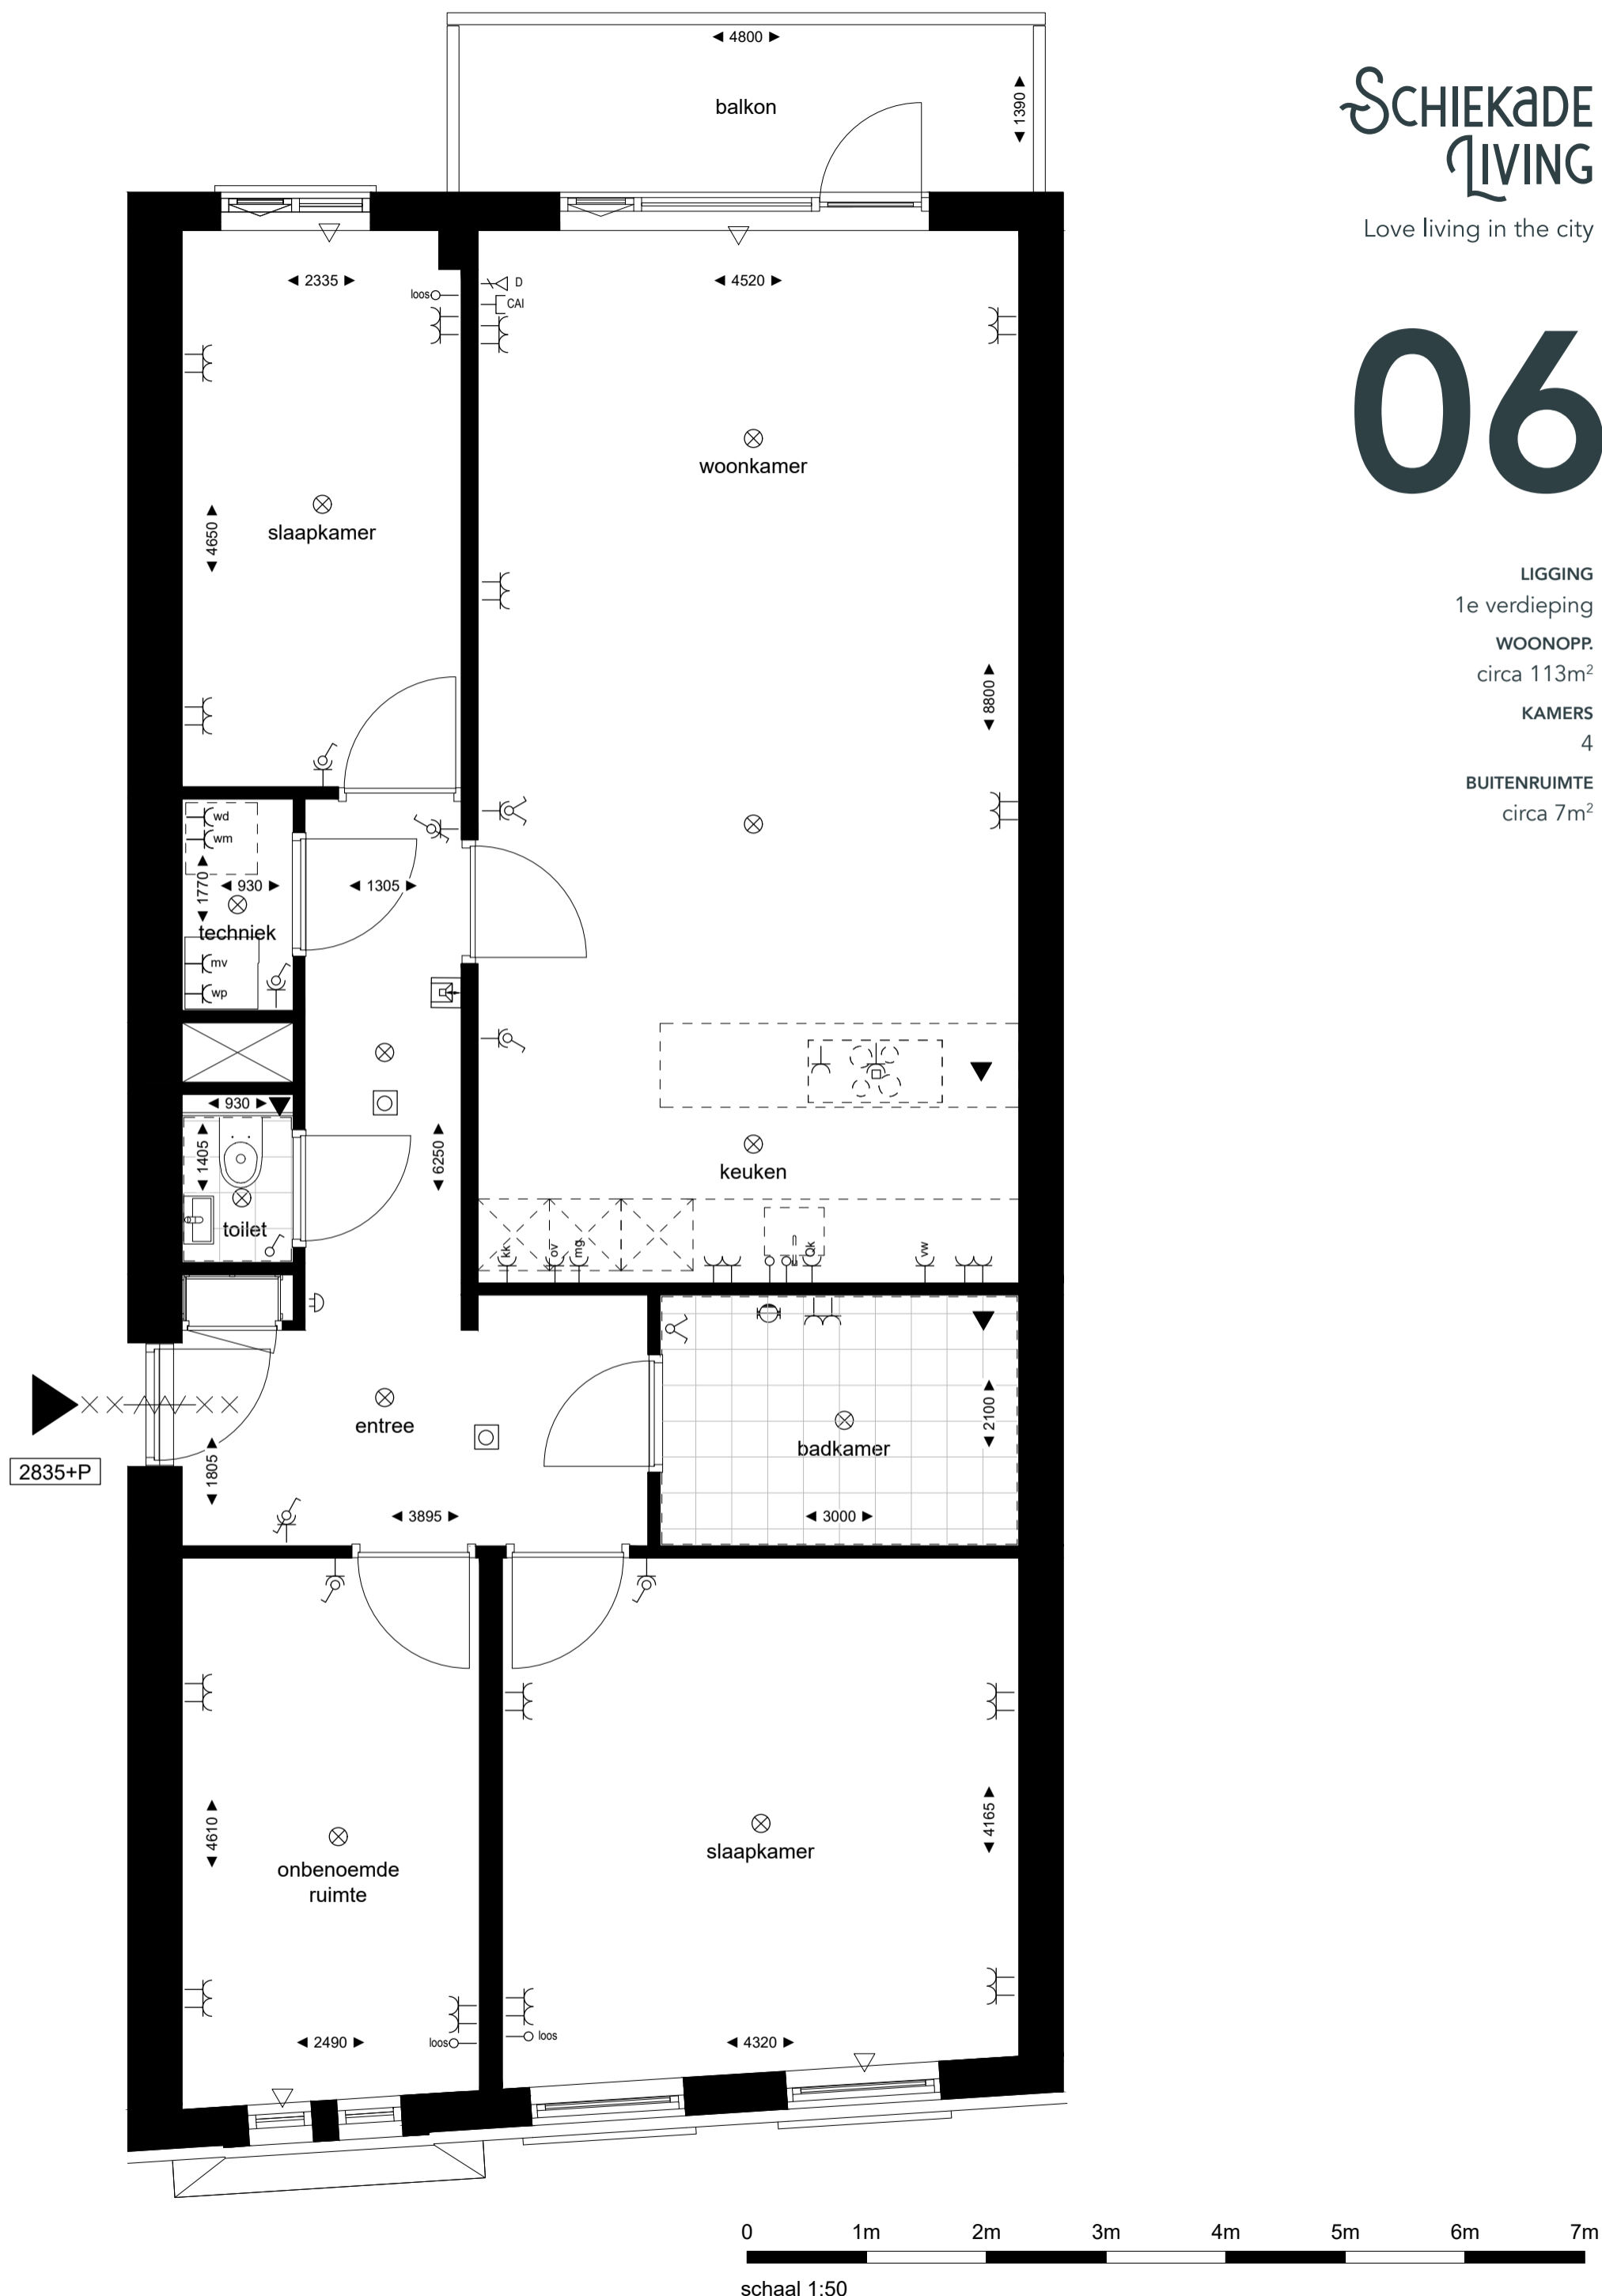

schaal 1:50

ALLE MAAT- EN OPPERVLAKTE AANDUIDINGEN EN INSTALLATIE-ONDERDELEN ZIJN INDICATIEF. DEZE TEKENINGEN GEEFT EEN ZO'N REALISTISCH MOGELIJKE INDRUK VAN UW TOEKOMSTIGE WONING ECHTER HIER KUNNEN GEEN RECHTEN AAN WORDEN ONTLEEND. DEZE TEKENING IS GEEN CONTRACTSTUK C 2022.