


# 07

LIGGING  
1e verdieping

WOONOPP.  
circa 76m<sup>2</sup>

KAMERS  
3

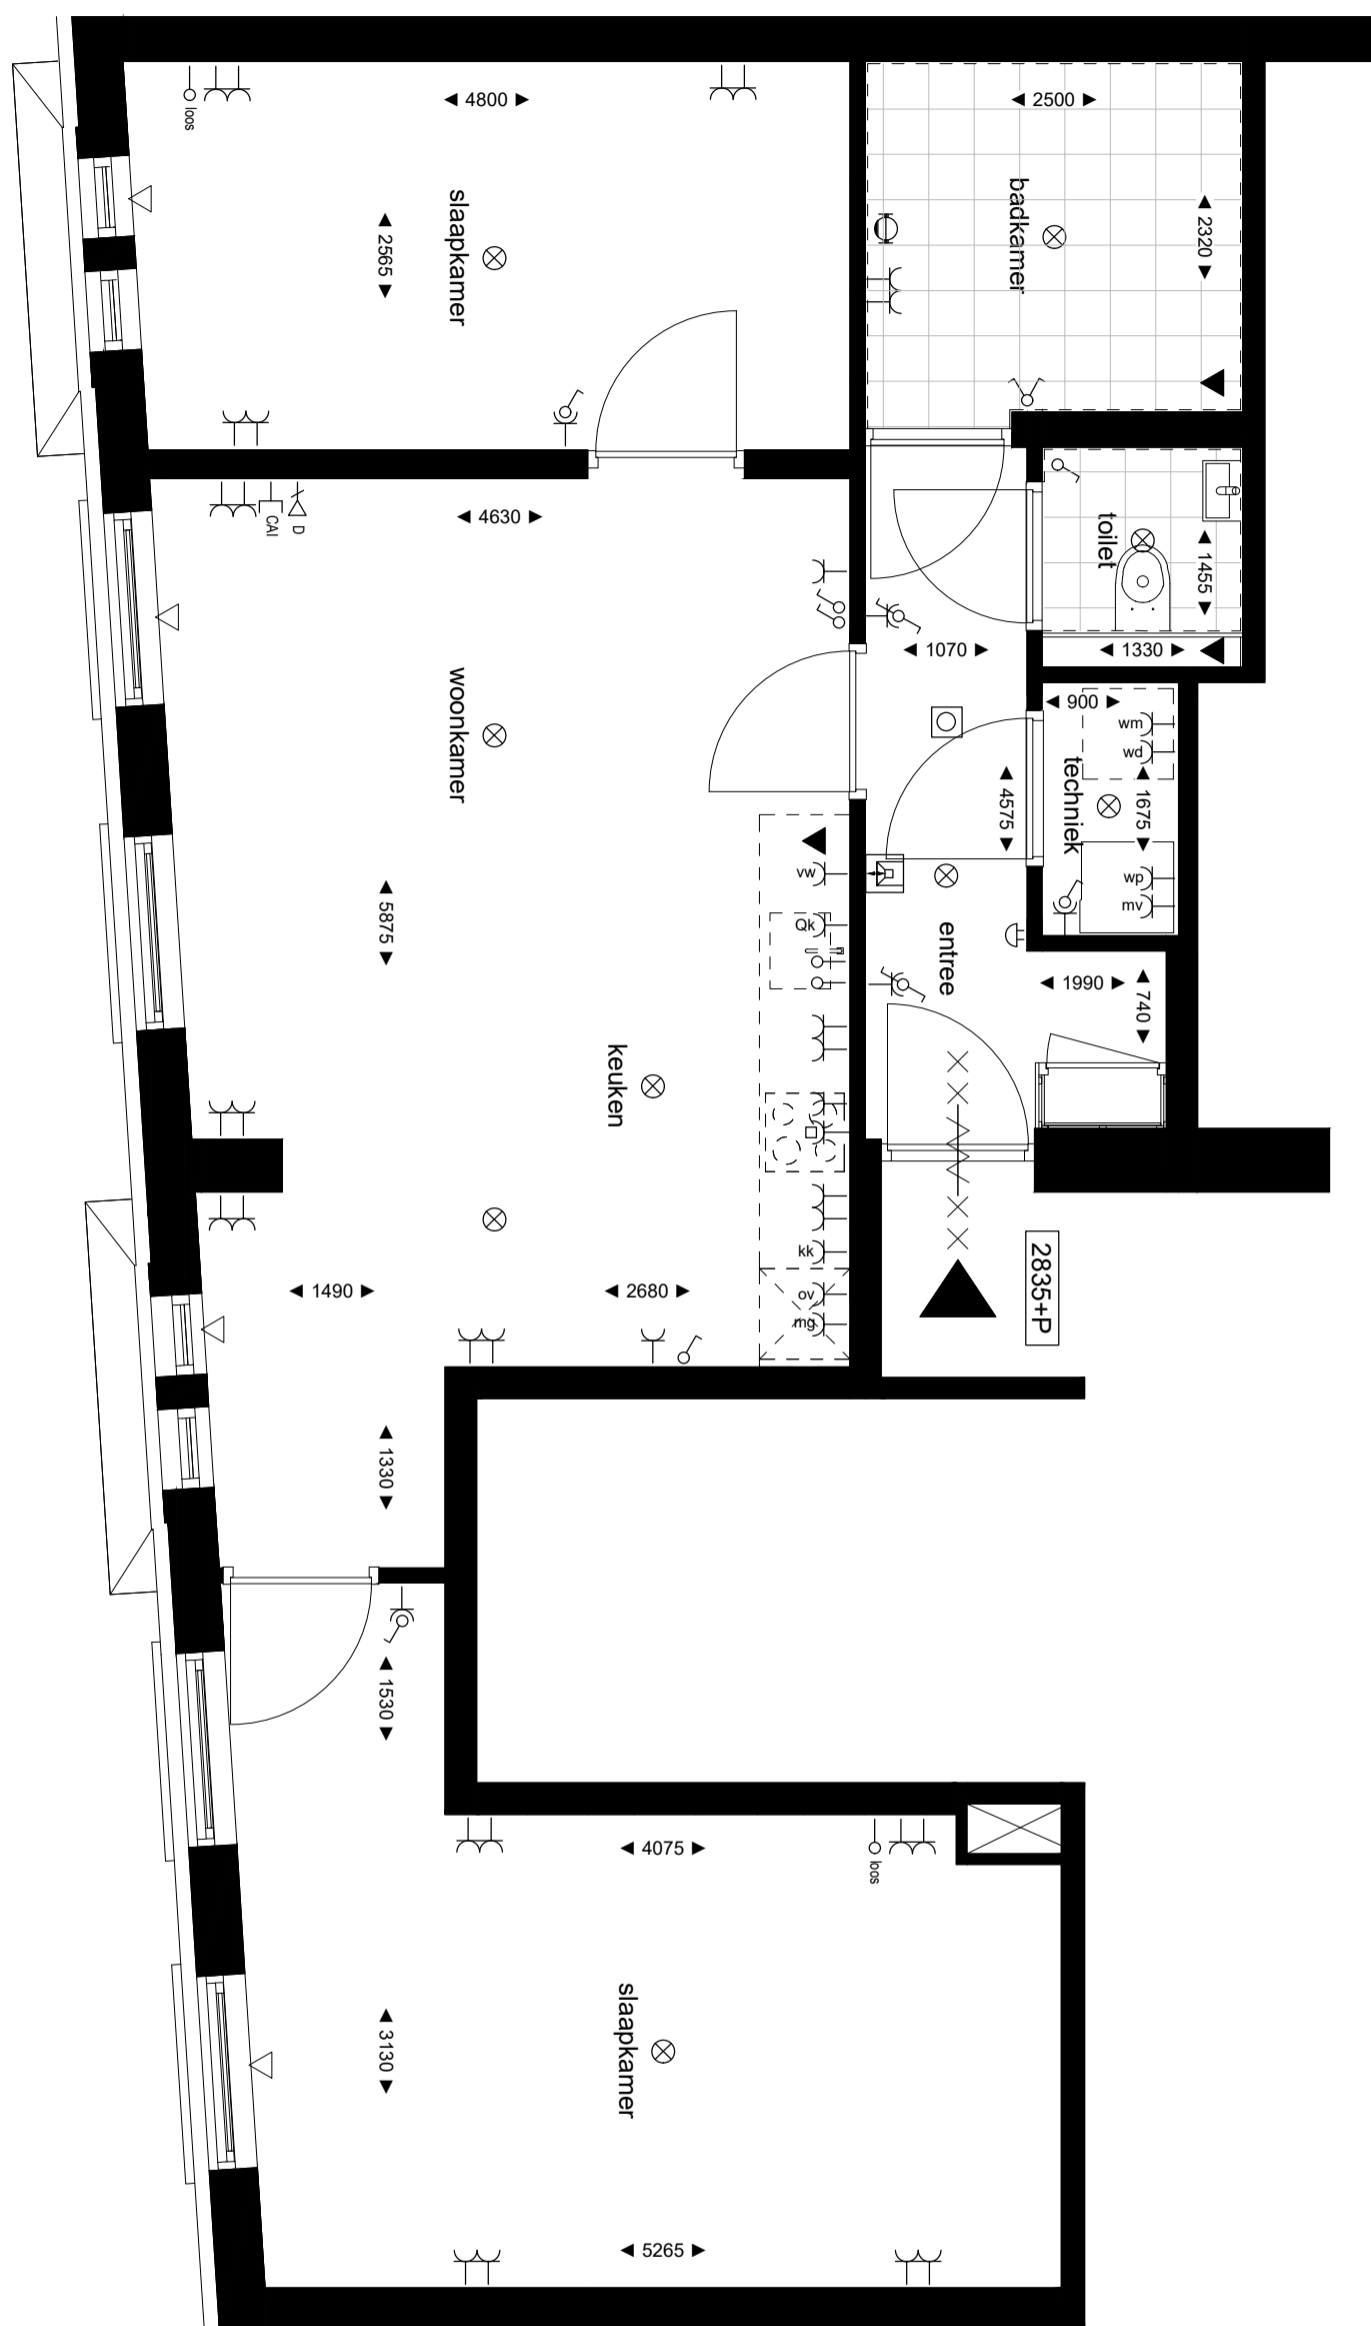

0 1m 2m 3m 4m 5m 6m 7m

schaal 1:50

ALLE MAAT- EN OPPERVLAKTE AANDUIDINGEN EN INSTALLATIE-ONDERDELEN ZIJN INDICATIEF. DEZE TEKENINGEN GEEFT EEN ZO'N REALISTISCH MOGELIJKE INDRUK VAN UW TOEKOMSTIGE WONING ECHTER HIER KUNNEN GEEN RECHTEN AAN WORDEN ONTLEEND. DEZE TEKENING IS GEEN CONTRACTSTUK C 2022.